


Grundmått Skala 1:100 (A4)


En-Bils-Garaget B:5000 mm.

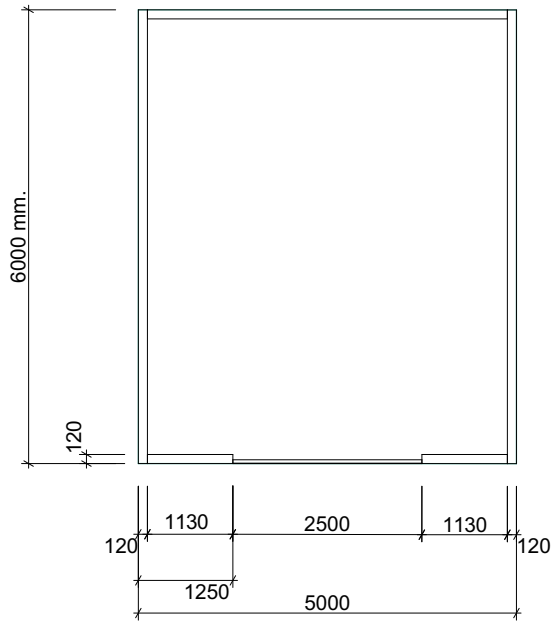

Lutning vid portöppning

150 mm.

30 mm.

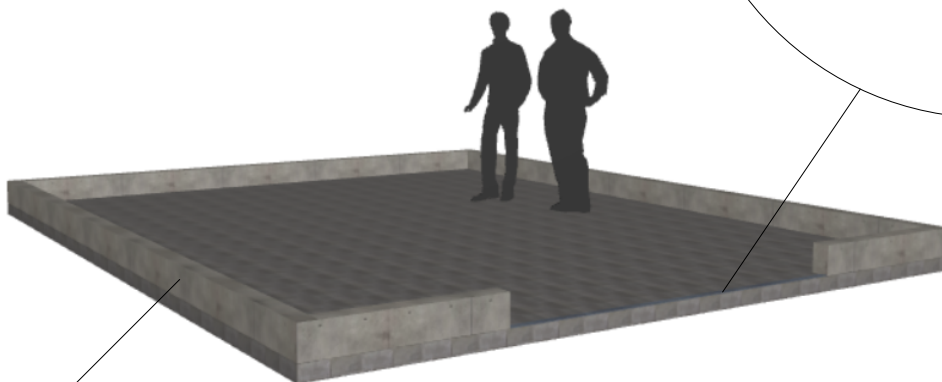

Väggblock direkt på plattan eller uppmurad kant. Syllisolering samt expanderbultar medföljer alla byggnader.